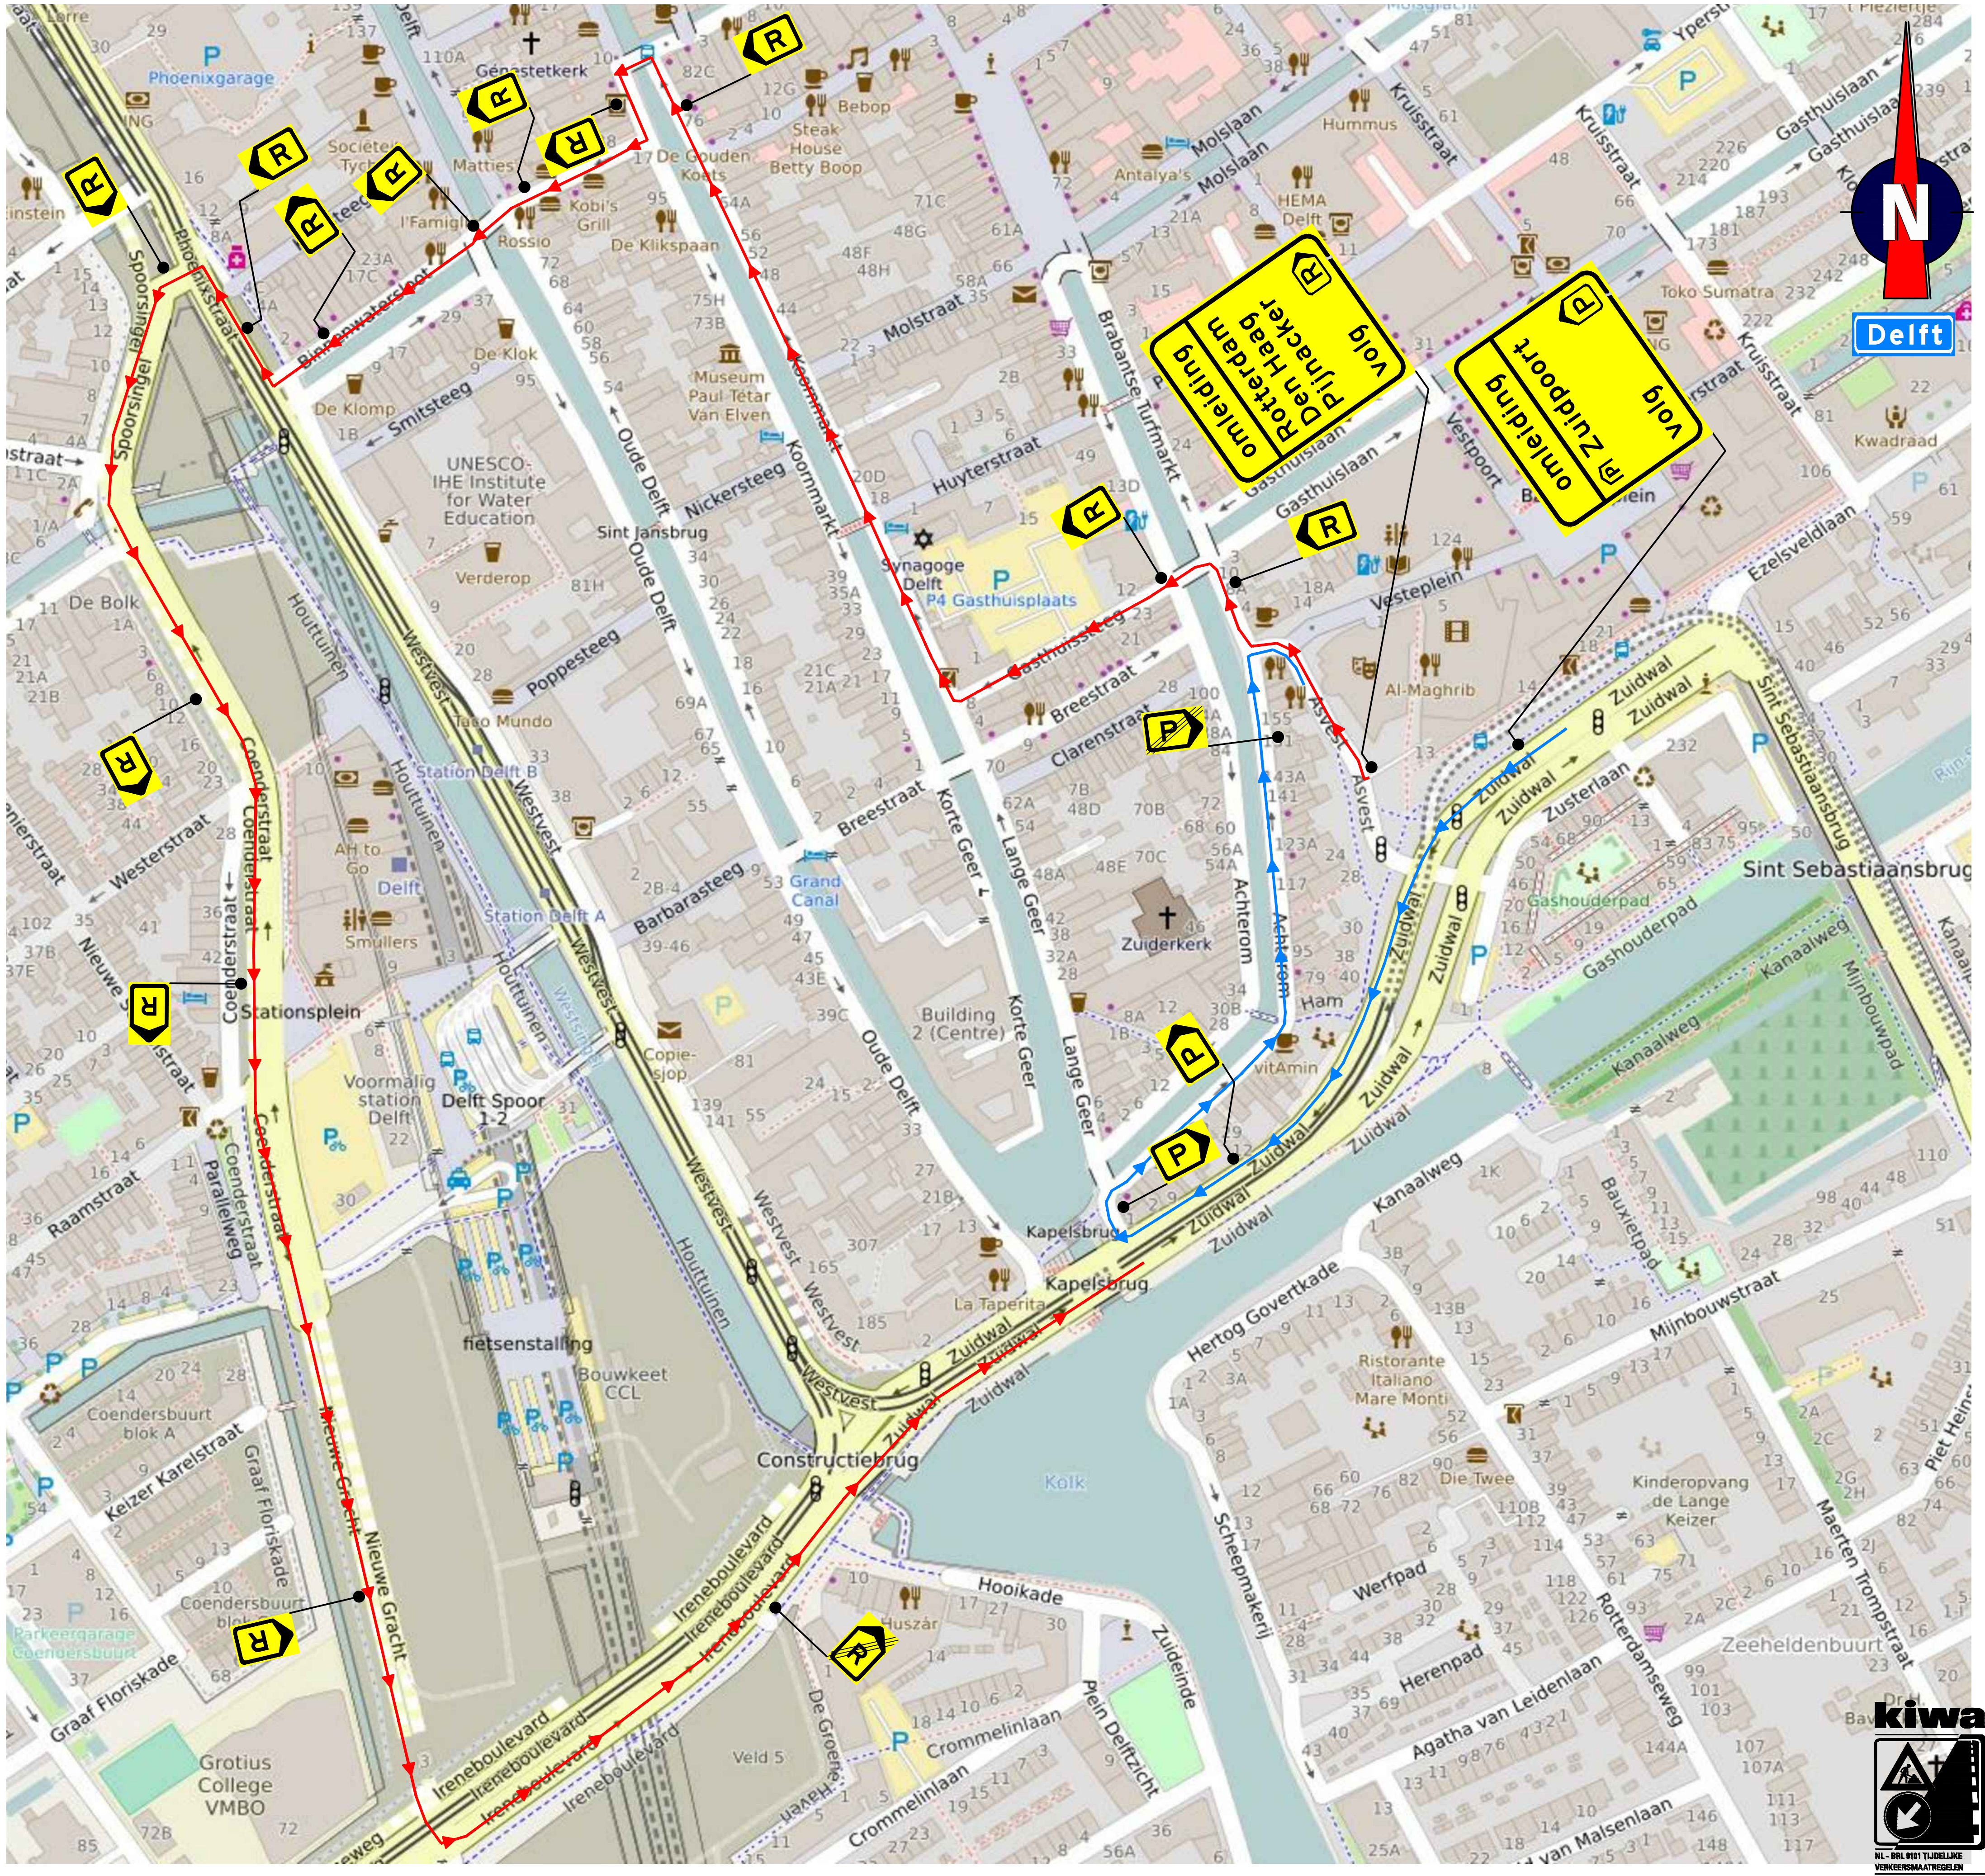

Locatie

Opmerkingen

- afplakken/afkruisen conflicterende bebording
- definitieve routenummers in overleg met wegbeheerder
- de locatie van bebording is indicatief, de exacte locatie wordt in het werk bepaald

Verklaring

- (blauwe lijn) verkeersstroom Zuidpoortgarage
- (rode lijn) verkeersstroom Pijnacker, Rotterdam

Versie	Datum	Omschrijving	Getekend	Controle	2e controle	Vrijgegeven
D	30-05-18	Concept	DVO	JHA		
C	24-05-18	Concept	DVO	JHA		
B	12-04-18	Concept	DVO	JHA		
A	26-03-18	Concept	DVO	YOU		

TRAFFIC SERVICE NEDERLAND
Menhirweg 12
5342 LS Oss
Postbus 160
5340 AD Oss
Tel: 0412 - 70 02 00
www.tsned.nl
KWS

Project: Tram19 Asvest - Delft

Onderdeel: Verkeersmaatregelen
Omleiding
Fase 4

Schaal: n.v.t. Formaat: A3

Tekening nummer: 301140-03B01-D Blad 1 van 1

kiwa
NL - BRL 9101 TIJDELIJKE VERKEERSMAATREGELEN

\\go.local\data2\klantendata2\TSNed\Groepsdata\Tekeningen\301140\301140-03B01-D.dwg

©2018 Traffic Service Nederland B.V.
Maps Copyright: OpenStreetMap Contributors (www.openstreetmap.org);
License: Creative Commons BY-SA 2.0 (www.openstreetmap.org)